


9. 圃場及び施設配置図

圃場の名称	7、13、14、15、16、17
-------	------------------

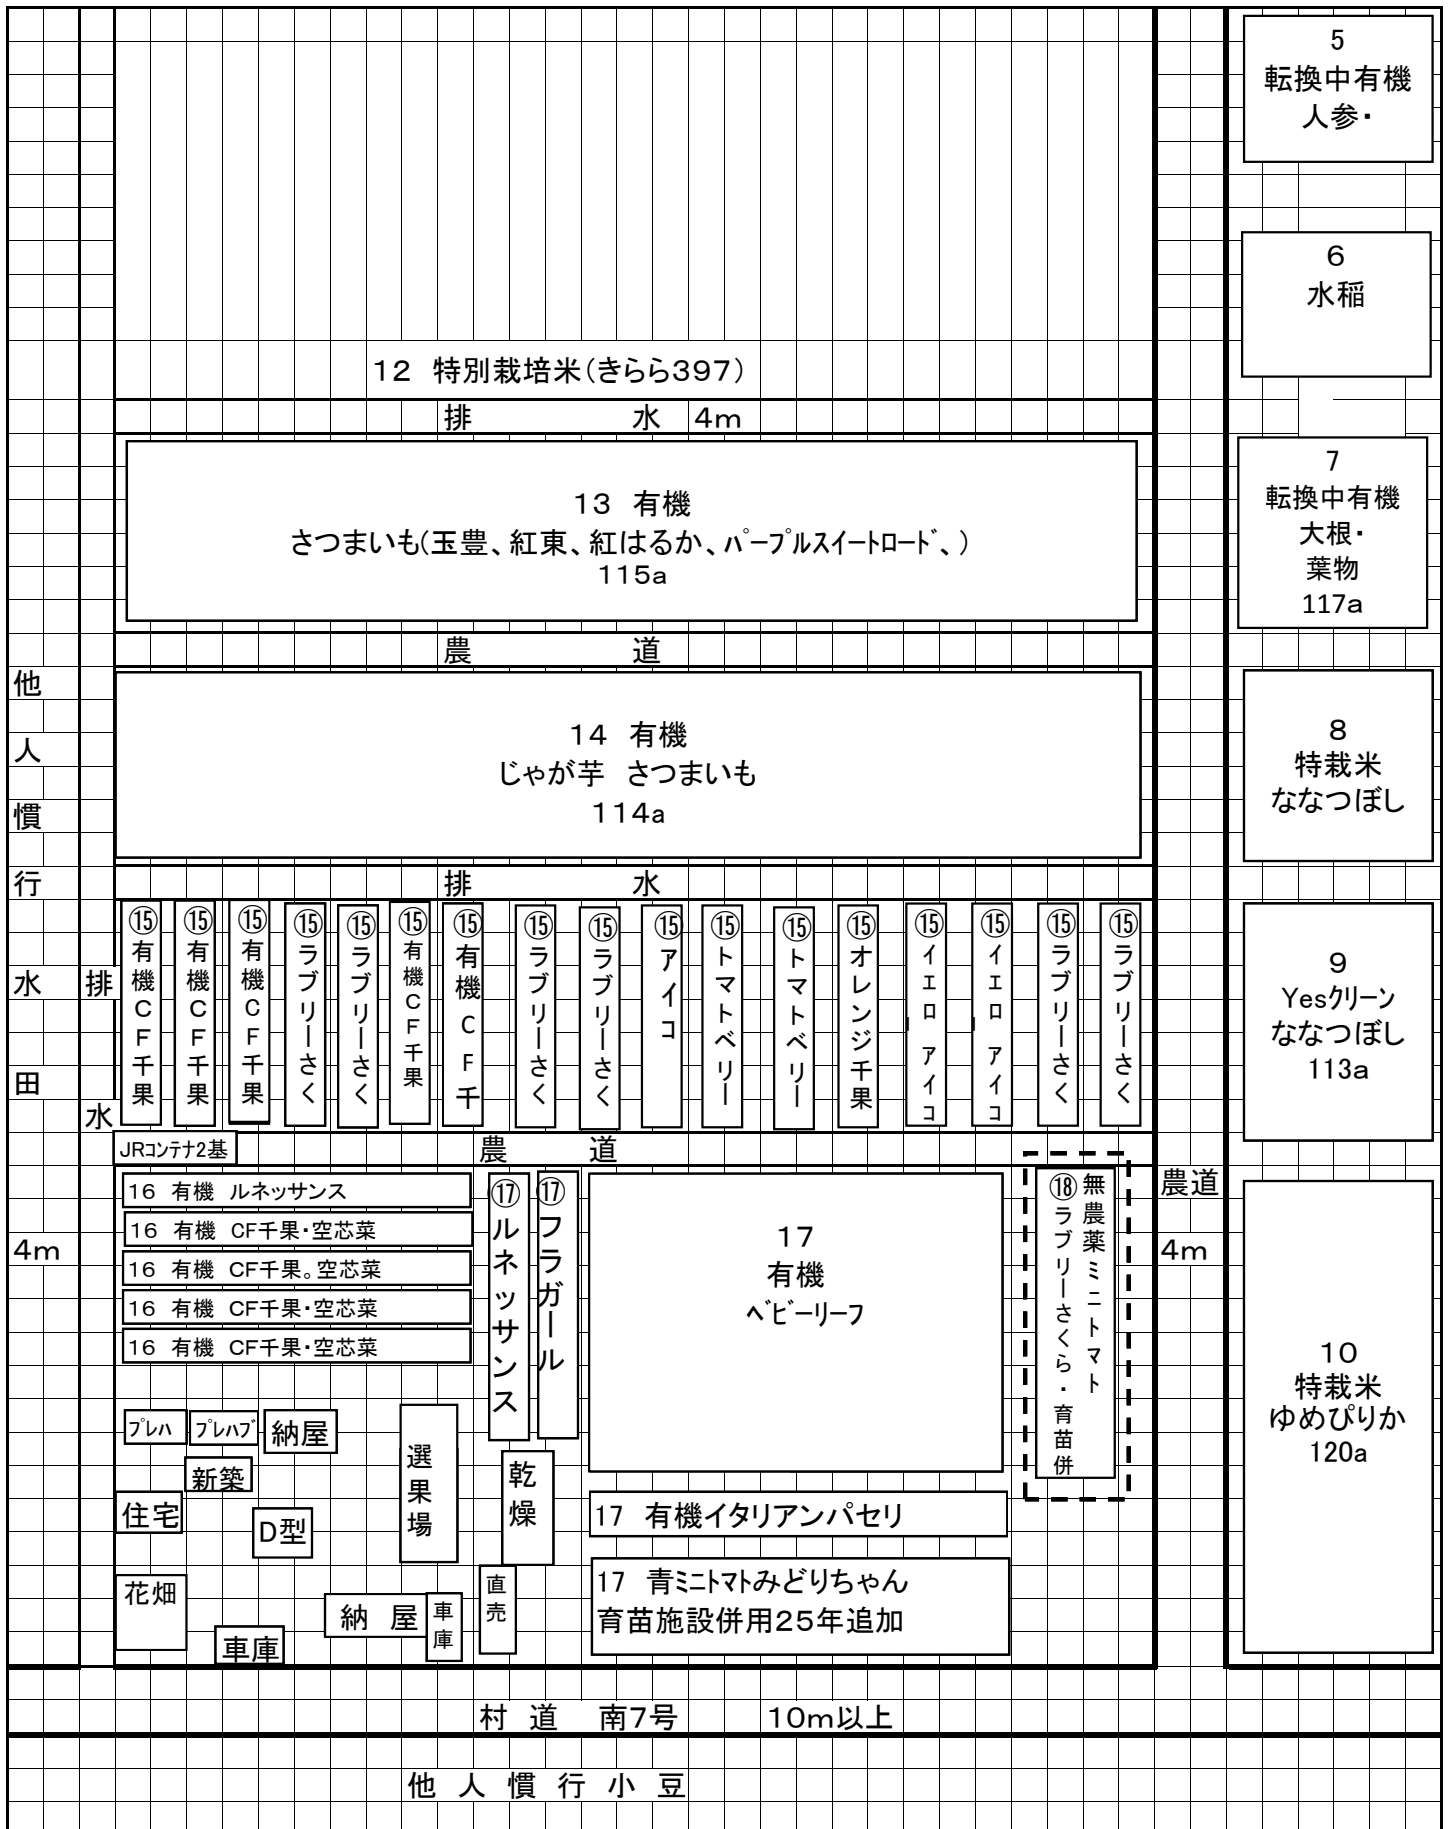

5
転換中有機
人参・

6
水稲

7
転換中有機
大根・
葉物
117a

8
特栽米
ななつぼし

9
Yesグリーン
ななつぼし
113a

10
特栽米
ゆめぴりか
120a

12 特別栽培米(きらら397)

排水 4m

13 有機
さつまいも(玉豊、紅東、紅はるか、パンプルスイトロード、)
115a

農道

14 有機
じゃが芋 さつまいも
114a

排水

- ⑮ 有機CF千果
- ⑮ 有機CF千果
- ⑮ 有機CF千果
- ⑮ ラブリーさく
- ⑮ ラブリーさく
- ⑮ 有機CF千果
- ⑮ 有機CF千
- ⑮ ラブリーさく
- ⑮ ラブリーさく
- ⑮ アイコ
- ⑮ トマトベリー
- ⑮ トマトベリー
- ⑮ オレンジ千果
- ⑮ イエロアイコ
- ⑮ イエロアイコ
- ⑮ ラブリーさく
- ⑮ ラブリーさく

JRコンテナ2基

農道

- 16 有機 ルネッサンス
- 16 有機 CF千果・空芯菜
- 16 有機 CF千果・空芯菜
- 16 有機 CF千果・空芯菜
- 16 有機 CF千果・空芯菜

⑰ ルネッサンス
⑰ フラガール

17 有機
ベビーリーフ

⑱ 無農薬ミニトマト
ラブリーさくら・育苗併

農道

- プレハブ
- プレハブ
- 納屋
- 新築
- 住宅
- D型
- 花畑
- 車庫
- 納屋
- 車庫
- 直売
- 乾燥
- 選果場

17 有機イタリアンパセリ
17 青ミニトマトみどりちゃん
育苗施設併用25年追加

村道南7号 10m以上

他人慣行小豆